


6階 第三会議室

定員:30名

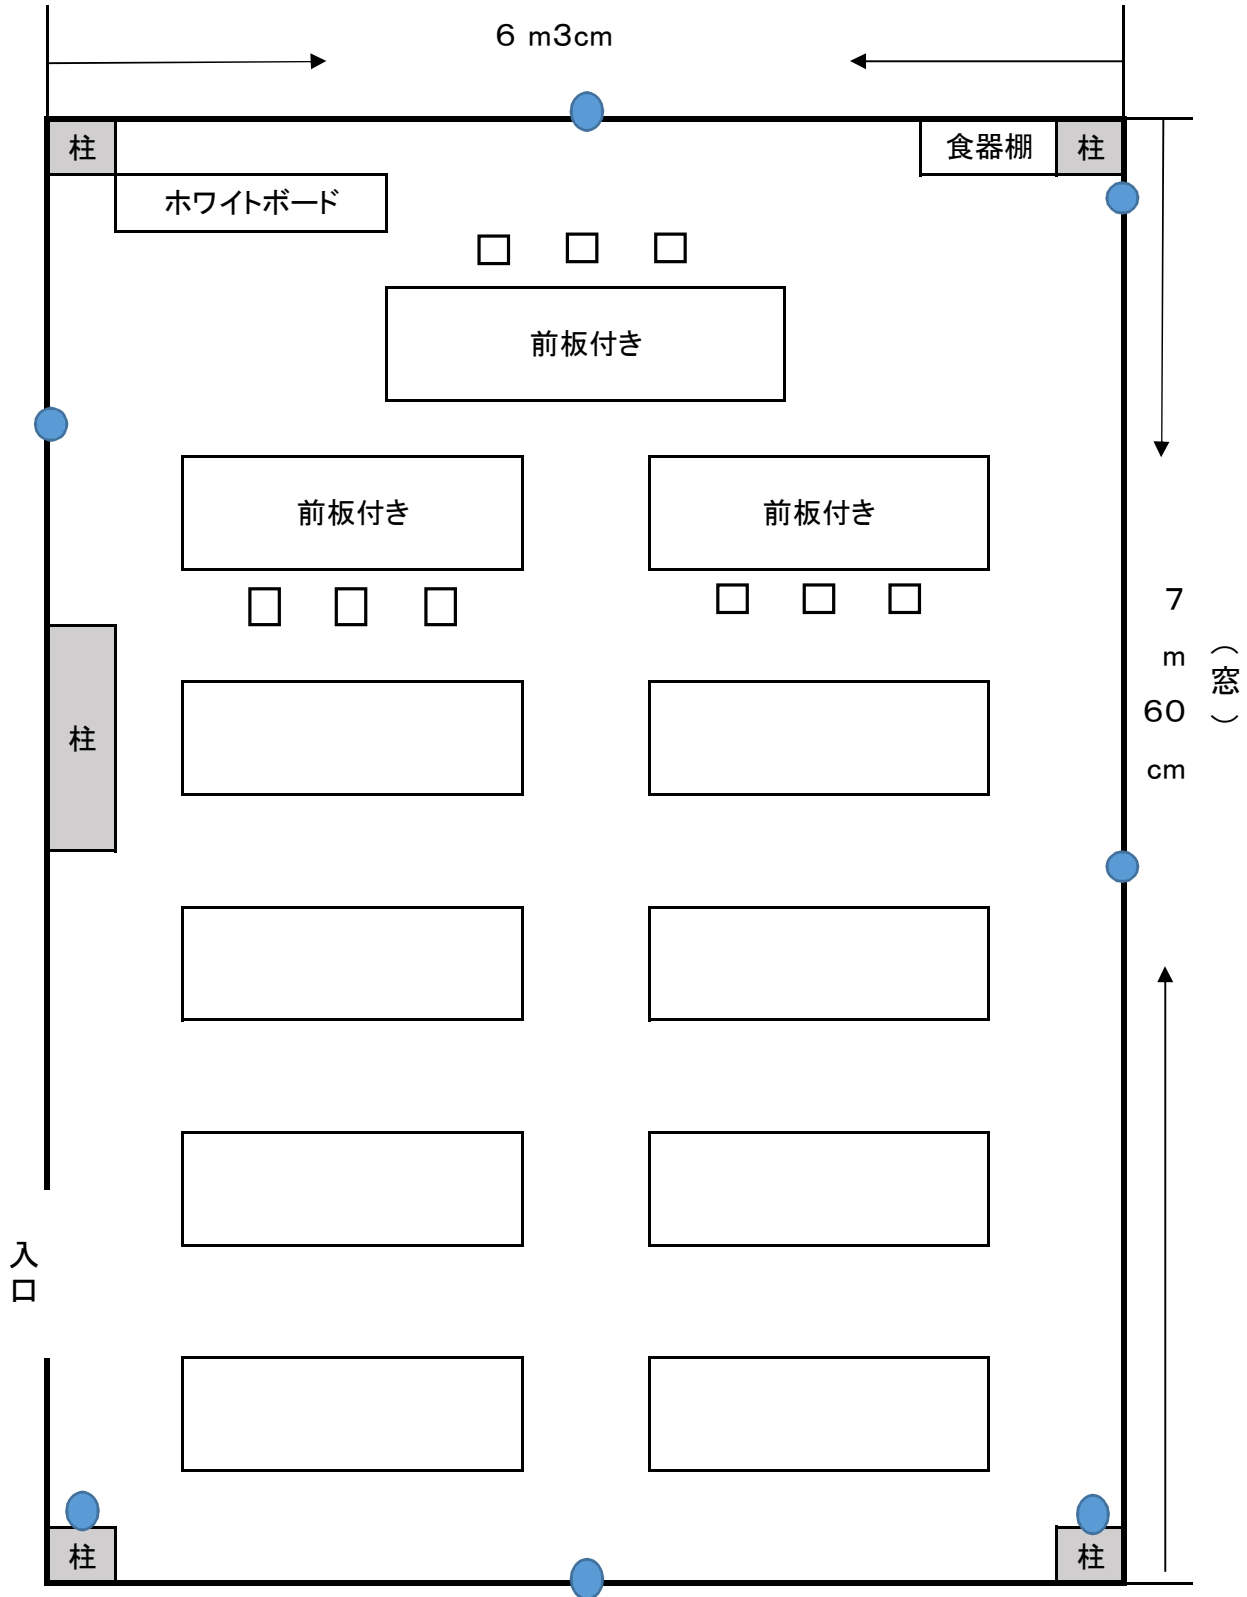

● 印は、コンセントの位置