


3階 第二会議室

定員: 25名

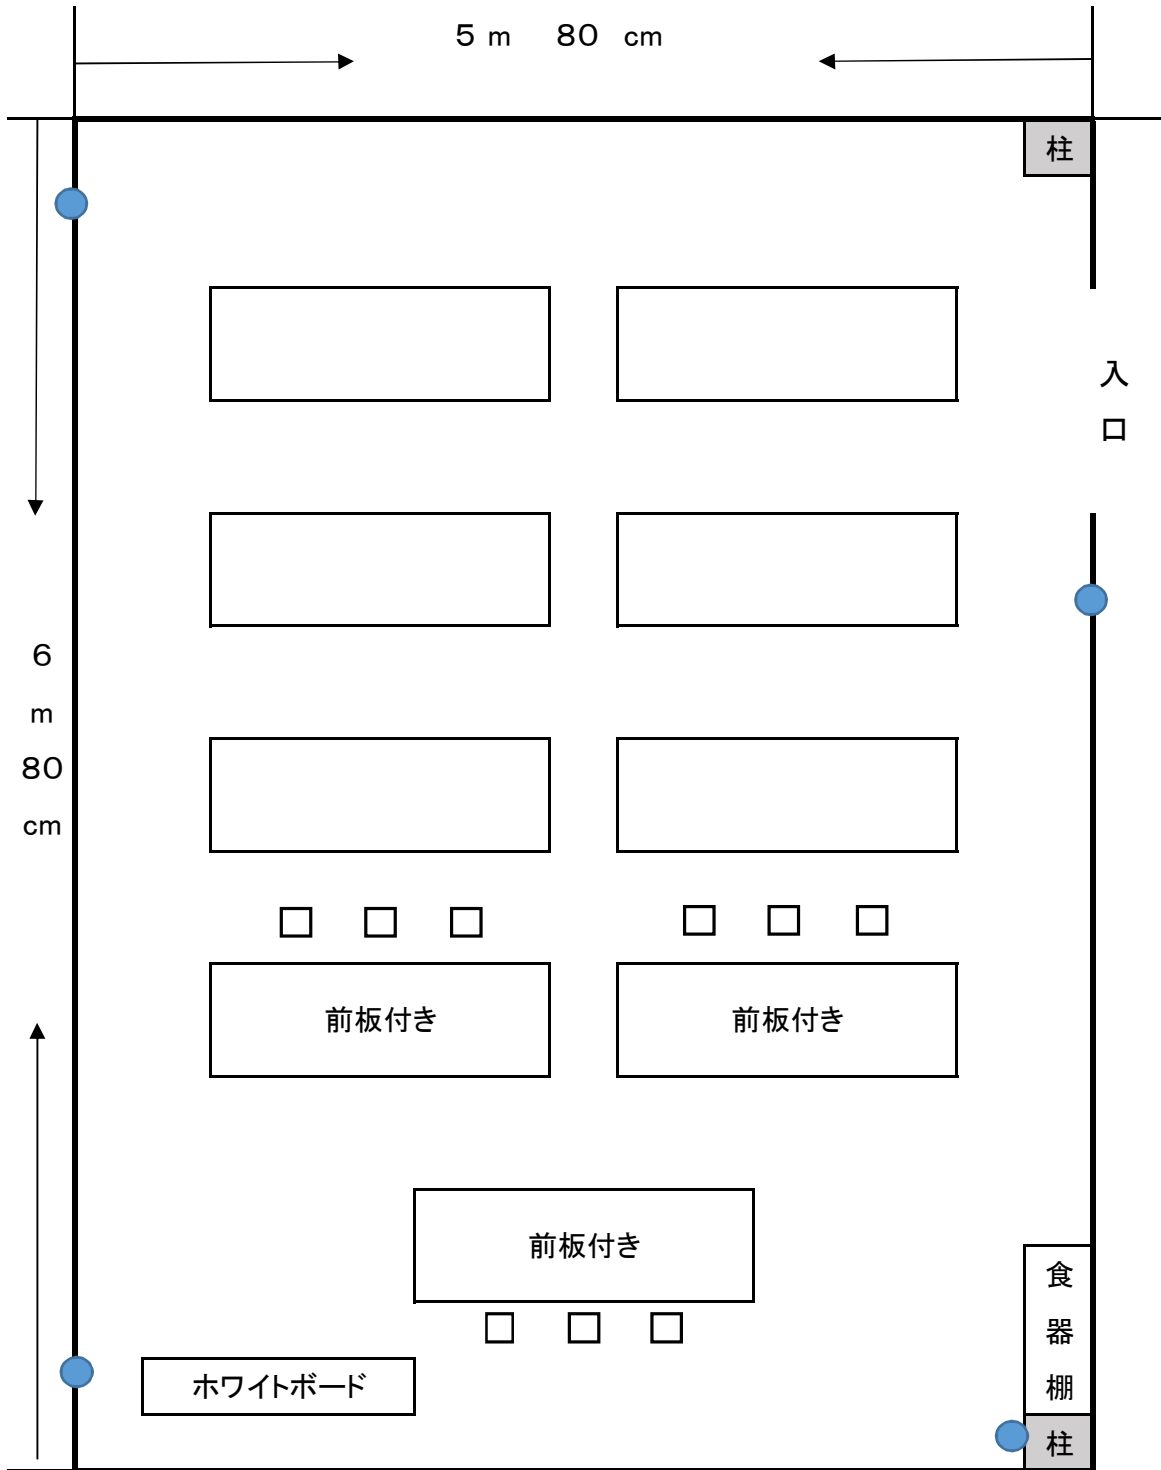

(窓)

● 印は、コンセントの位置

※第1・第2会議室はオープン使用が可能です